

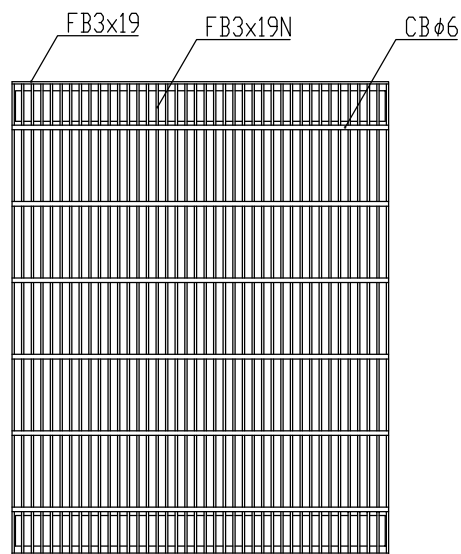
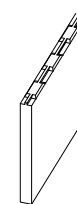


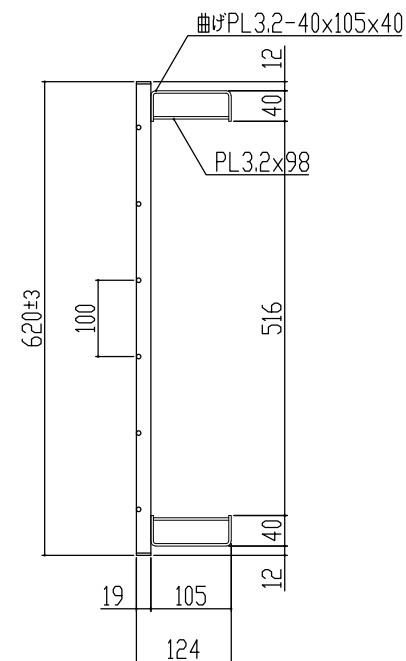

車両進行方向(側溝)

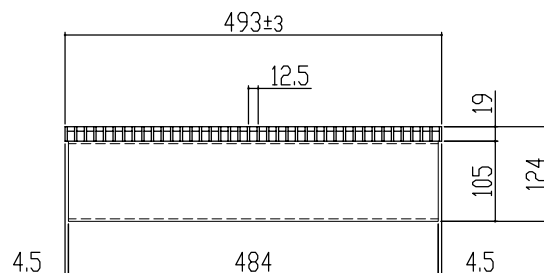

本体重量 19.3kg

主部材詳細図 表面処理 本体は溶融亜鉛メッキ仕上げ (JIS H8641)

訂正年月日	訂正番	訂正年月日	訂正事項	訂正者	承認印	承認印	検印	製図	図面名称	かさ上げJIS道路側溝用(スチール)クレーチング 溝幅500用 細目ノンスリップ		株式会社 マキテック MK駐輪事業部	
標準製作図面						平元	山口	松本		歩道用 NHJK125-193N-5H	図番	MKG-N-264-2	
試作図面						材質	数量	縮尺					
特注図面						SS400							
検討図面													