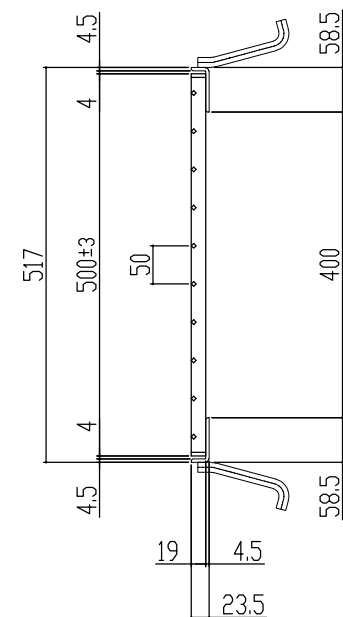
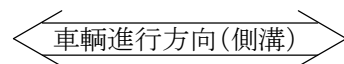


主部材詳細図

表面処理 本体は溶融亜鉛メッキ仕上げ
(JIS H8641)
受枠は鍍止め黒塗装仕上げ

	訂正年月日	訂正番	訂正年月日	訂正事項	訂正者	承認印	承認印	検印	製図	図面名称	一般側溝用(ハイツ) グレーチング 溝幅400用 並目 ノンスリップ		 株式会社 マキテック MK駐輪事業部		
	標準製作図面						平 元	山 口	松 本						
	試作図面											歩道用	LNM19-4	図番	MKG-L-048
	特注図面						材質	数量	縮尺						
	検討図面						主部材S55-40								