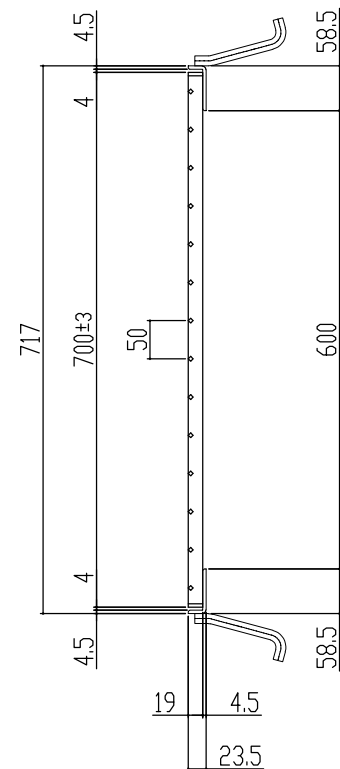


表面処理 本体は溶融亜鉛メッキ仕上げ
(JIS H8641)
受枠は鍍止め黒塗装仕上げ

		訂正年月日	訂正番	訂正年月日	訂正事項		訂正者	承認印	承認印	検印	製図	図面名称	一般側溝用(ハイツ) グレーチング 溝幅600用 並目 ノンスリップ		 株式会社 マキテック MK駐輪事業部	
	標準製作図面								平元	山口	松本		歩道用 LNM19-6	図番	MKG-L-052	
	試作図面								材質	数量	縮尺					
	特注図面															
	検討図面								主部材SS540							