
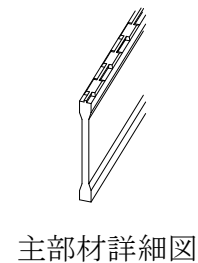
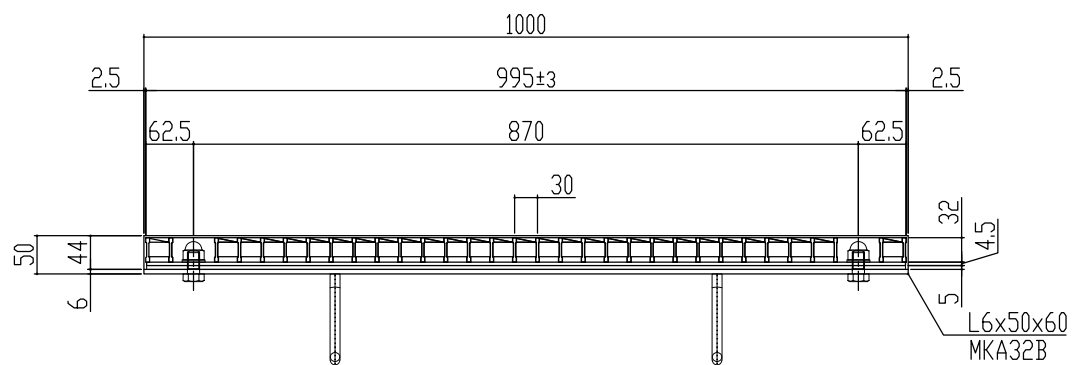
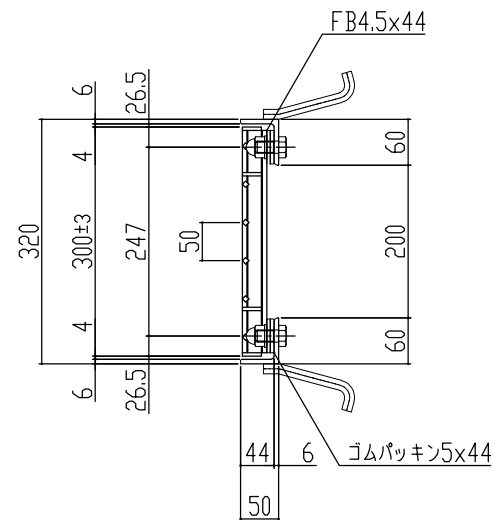


車輛進行方向(横断)

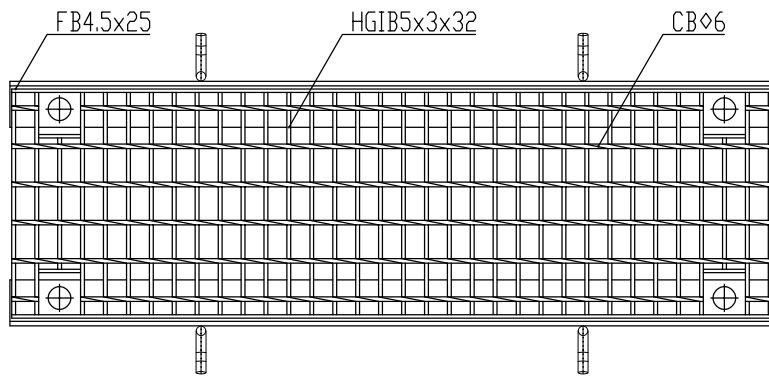

主部材詳細図

本体重量 16.1kg
受枠重量 10.7kg
合計重量 26.8kg

表面処理 本体は熔融亜鉛メッキ仕上げ
(JIS H8641)
受枠は錆止め黒塗装仕上げ

訂正年月日	訂正番	訂正年月日	訂正事項	訂正者	承認印	承認印	検印	製図	図面名称	一般側溝用(ハイテン)グレーチング [※] ノンスリップ [※] 溝幅200用 並目ボルト固定KBタイプ T-25(一般荷重用) LNMB325-2	図番	株式会社 マキテック MK駐輪事業部 MKG-L-102
標準製作図面						平元	山口	松本				
試作図面												
特注図面												
検討図面												
						材質	数量	縮尺				
						主部材 SS540						