
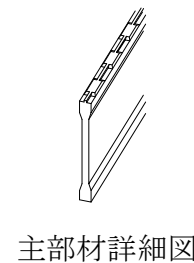
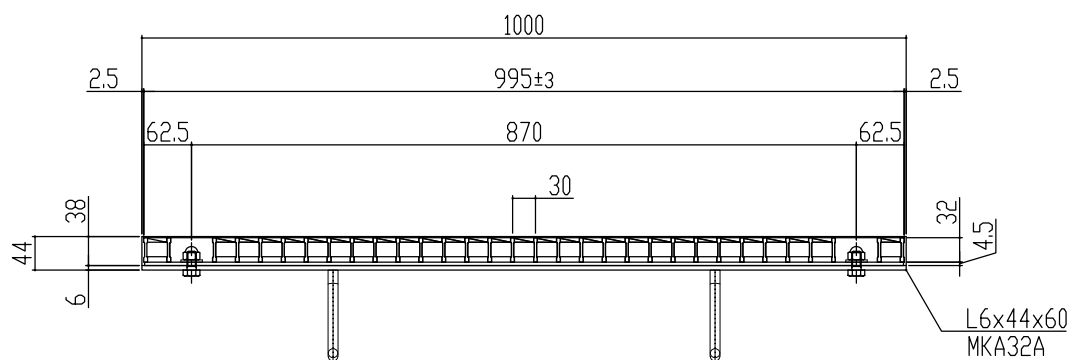
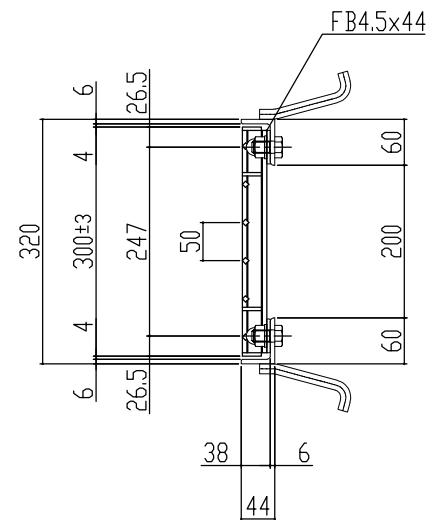


車輛進行方向(横断)

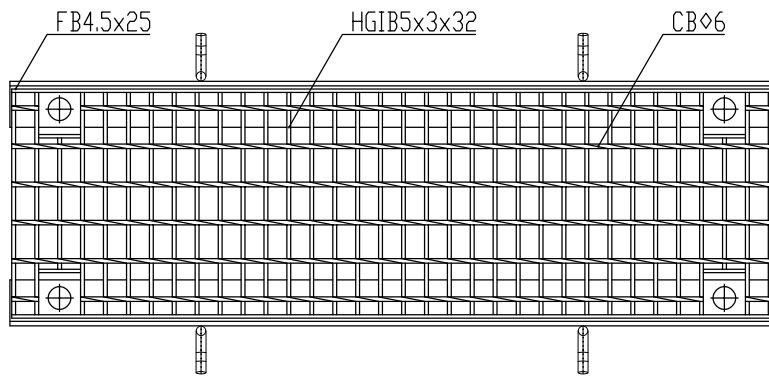

主部材詳細図

本体重量	16.1kg
受枠重量	9.9kg
合計重量	26.0kg

表面処理 本体は溶融亜鉛メッキ仕上げ (JIS H8641)
受枠は錆止め黒塗装仕上げ

訂正年月日	訂正番	訂正年月日	訂正事項	訂正者	承認印	承認印	検印	製図	図面名称	一般側溝用(ハイテン)グレーチング [※] ノンスリップ [※] 溝幅200用 並目ボルト固定KAタイプ T-20(一般荷重用) LNMB325-2	図番	株式会社 マキテック MK駐輪事業部
標準製作図面						平元	山口	松本				
試作図面												
特注図面												
検討図面												
						材質	数量	縮尺				
						主部材 SS540						