
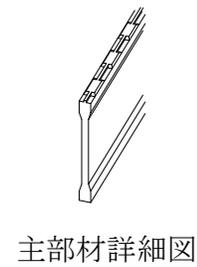
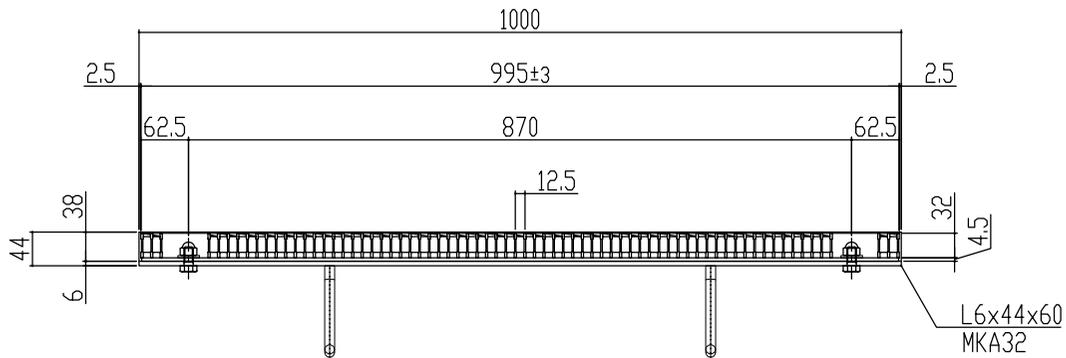
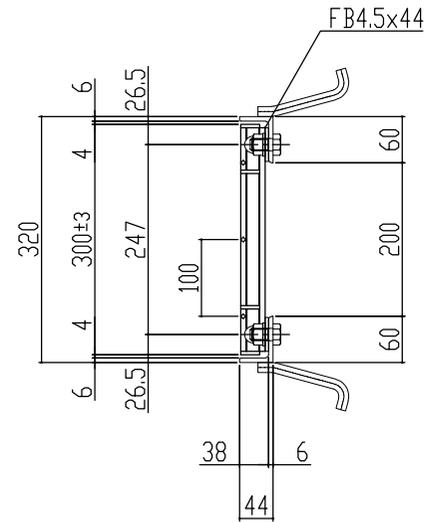


車輛進行方向(横断)

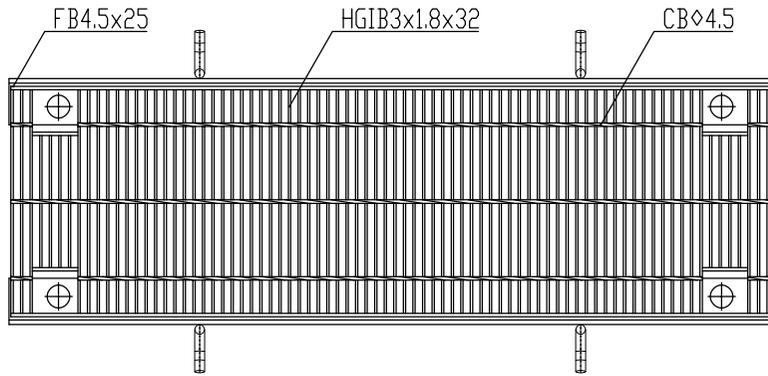

本体重量 19.0kg
 受枠重量 9.9kg
 合計重量 28.9kg

表面処理 本体は溶融亜鉛メッキ仕上げ (JIS H8641)
 受枠は錆止め黒塗装仕上げ

	訂正年月日	訂正番	訂正年月日	訂正事項	訂正者	承認印	検印	製図	図面名称 一般側溝用(ハイテン)グレーチング [※] ノンスリップ [※] 溝幅200用 細目ボルト固定KAタイプ T-14(一般荷重用) LNHMB323-2	株式会社 マキテック MK駐輪事業部
	標準製作図面					平元	山口	松本		
	試作図面									
	特注図面									
	検討図面					材質	数量	縮尺		
						主部材SS540			図番	MKG-L-171